
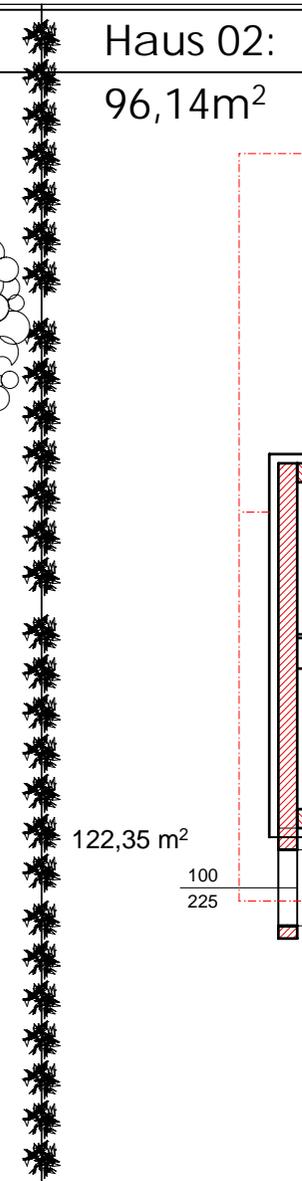
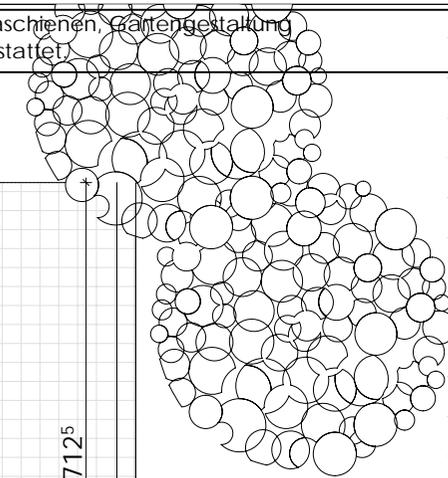


Tatsächliche Grundrisse können vom abgebildeten Beispielgrundrissen abweichen. Abgebildete Einrichtungsgegenstände z.B. Möbeln, Waschmaschinen, Zierengestaltung zählen nicht zum Verkaufsgegenstand. Die Wohnräume sind mit Parkettböden und die Bäder, WC, Abstellräume und Vorräume mit Fliesen ausgestattet.

Haus 02:  
96,14m<sup>2</sup>

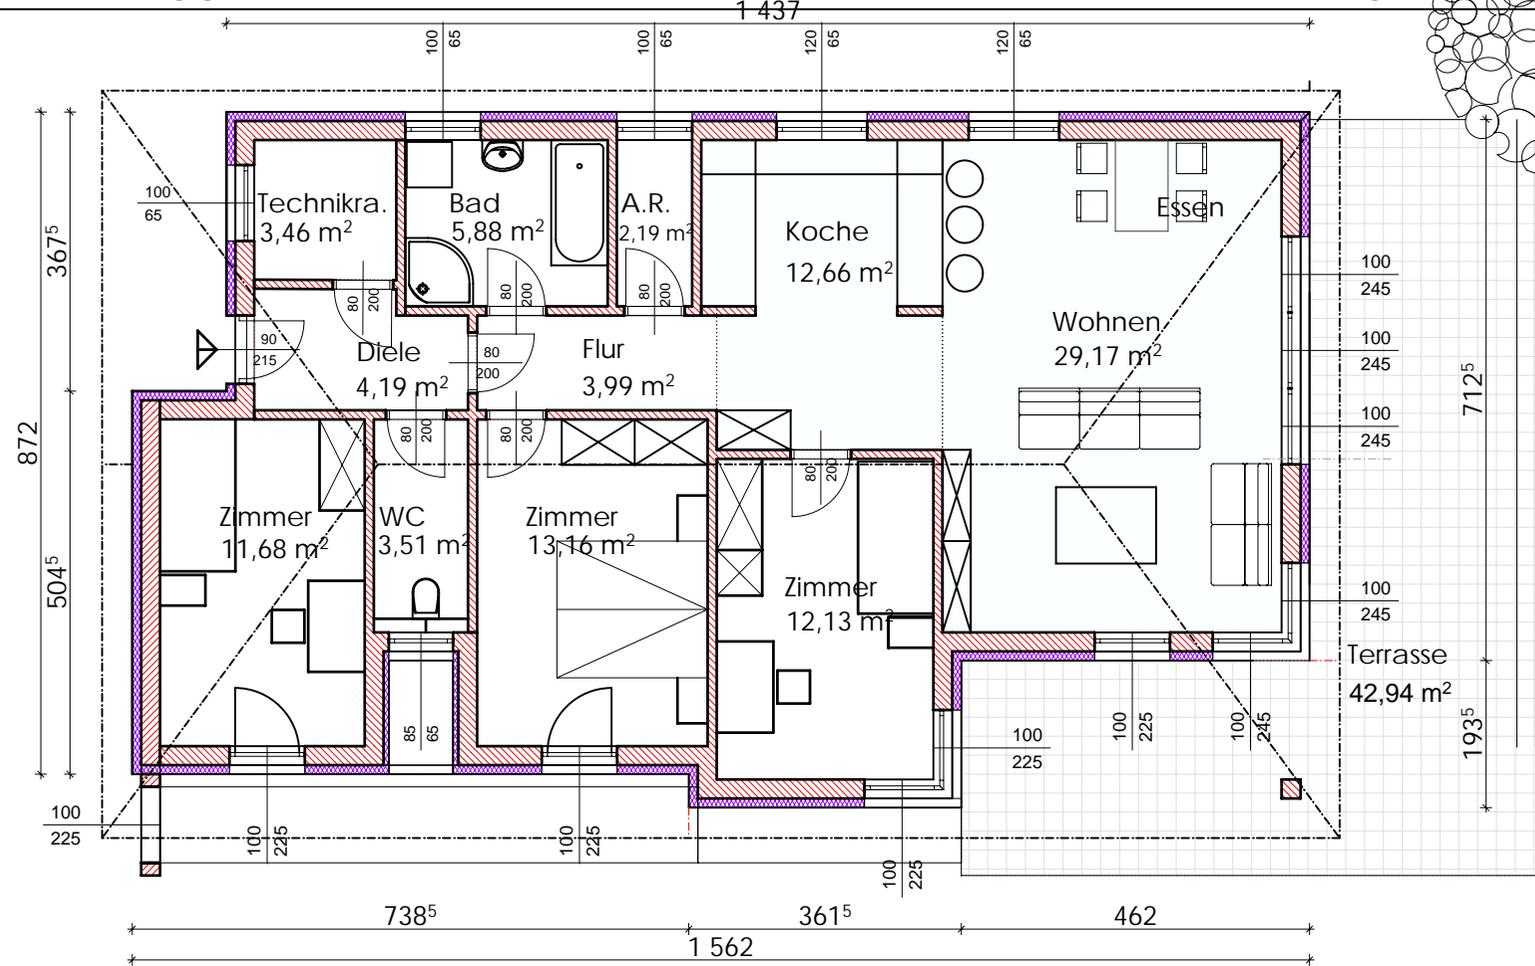

122,35 m<sup>2</sup>

100  
225

Erdgeschoß: Wohnnutzfläche:

Diele	4,19 m <sup>2</sup>
Technikraum:	3,46 m <sup>2</sup>
Abstellraum	2,19 m <sup>2</sup>
WC	3,51 m <sup>2</sup>
Flur	3,99 m <sup>2</sup>
Kochen	12,66 m <sup>2</sup>
Wohnbereich	29,17 m <sup>2</sup>
Zimmer	11,68 m <sup>2</sup>
Zimmer	13,16 m <sup>2</sup>
Zimmer	12,13 m <sup>2</sup>
<b>Summe EG</b>	<b>96,14 m<sup>2</sup></b>
Terrasse	42,94 m <sup>2</sup>

Kellerersatzraum: 8,63 m<sup>2</sup>

